


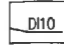
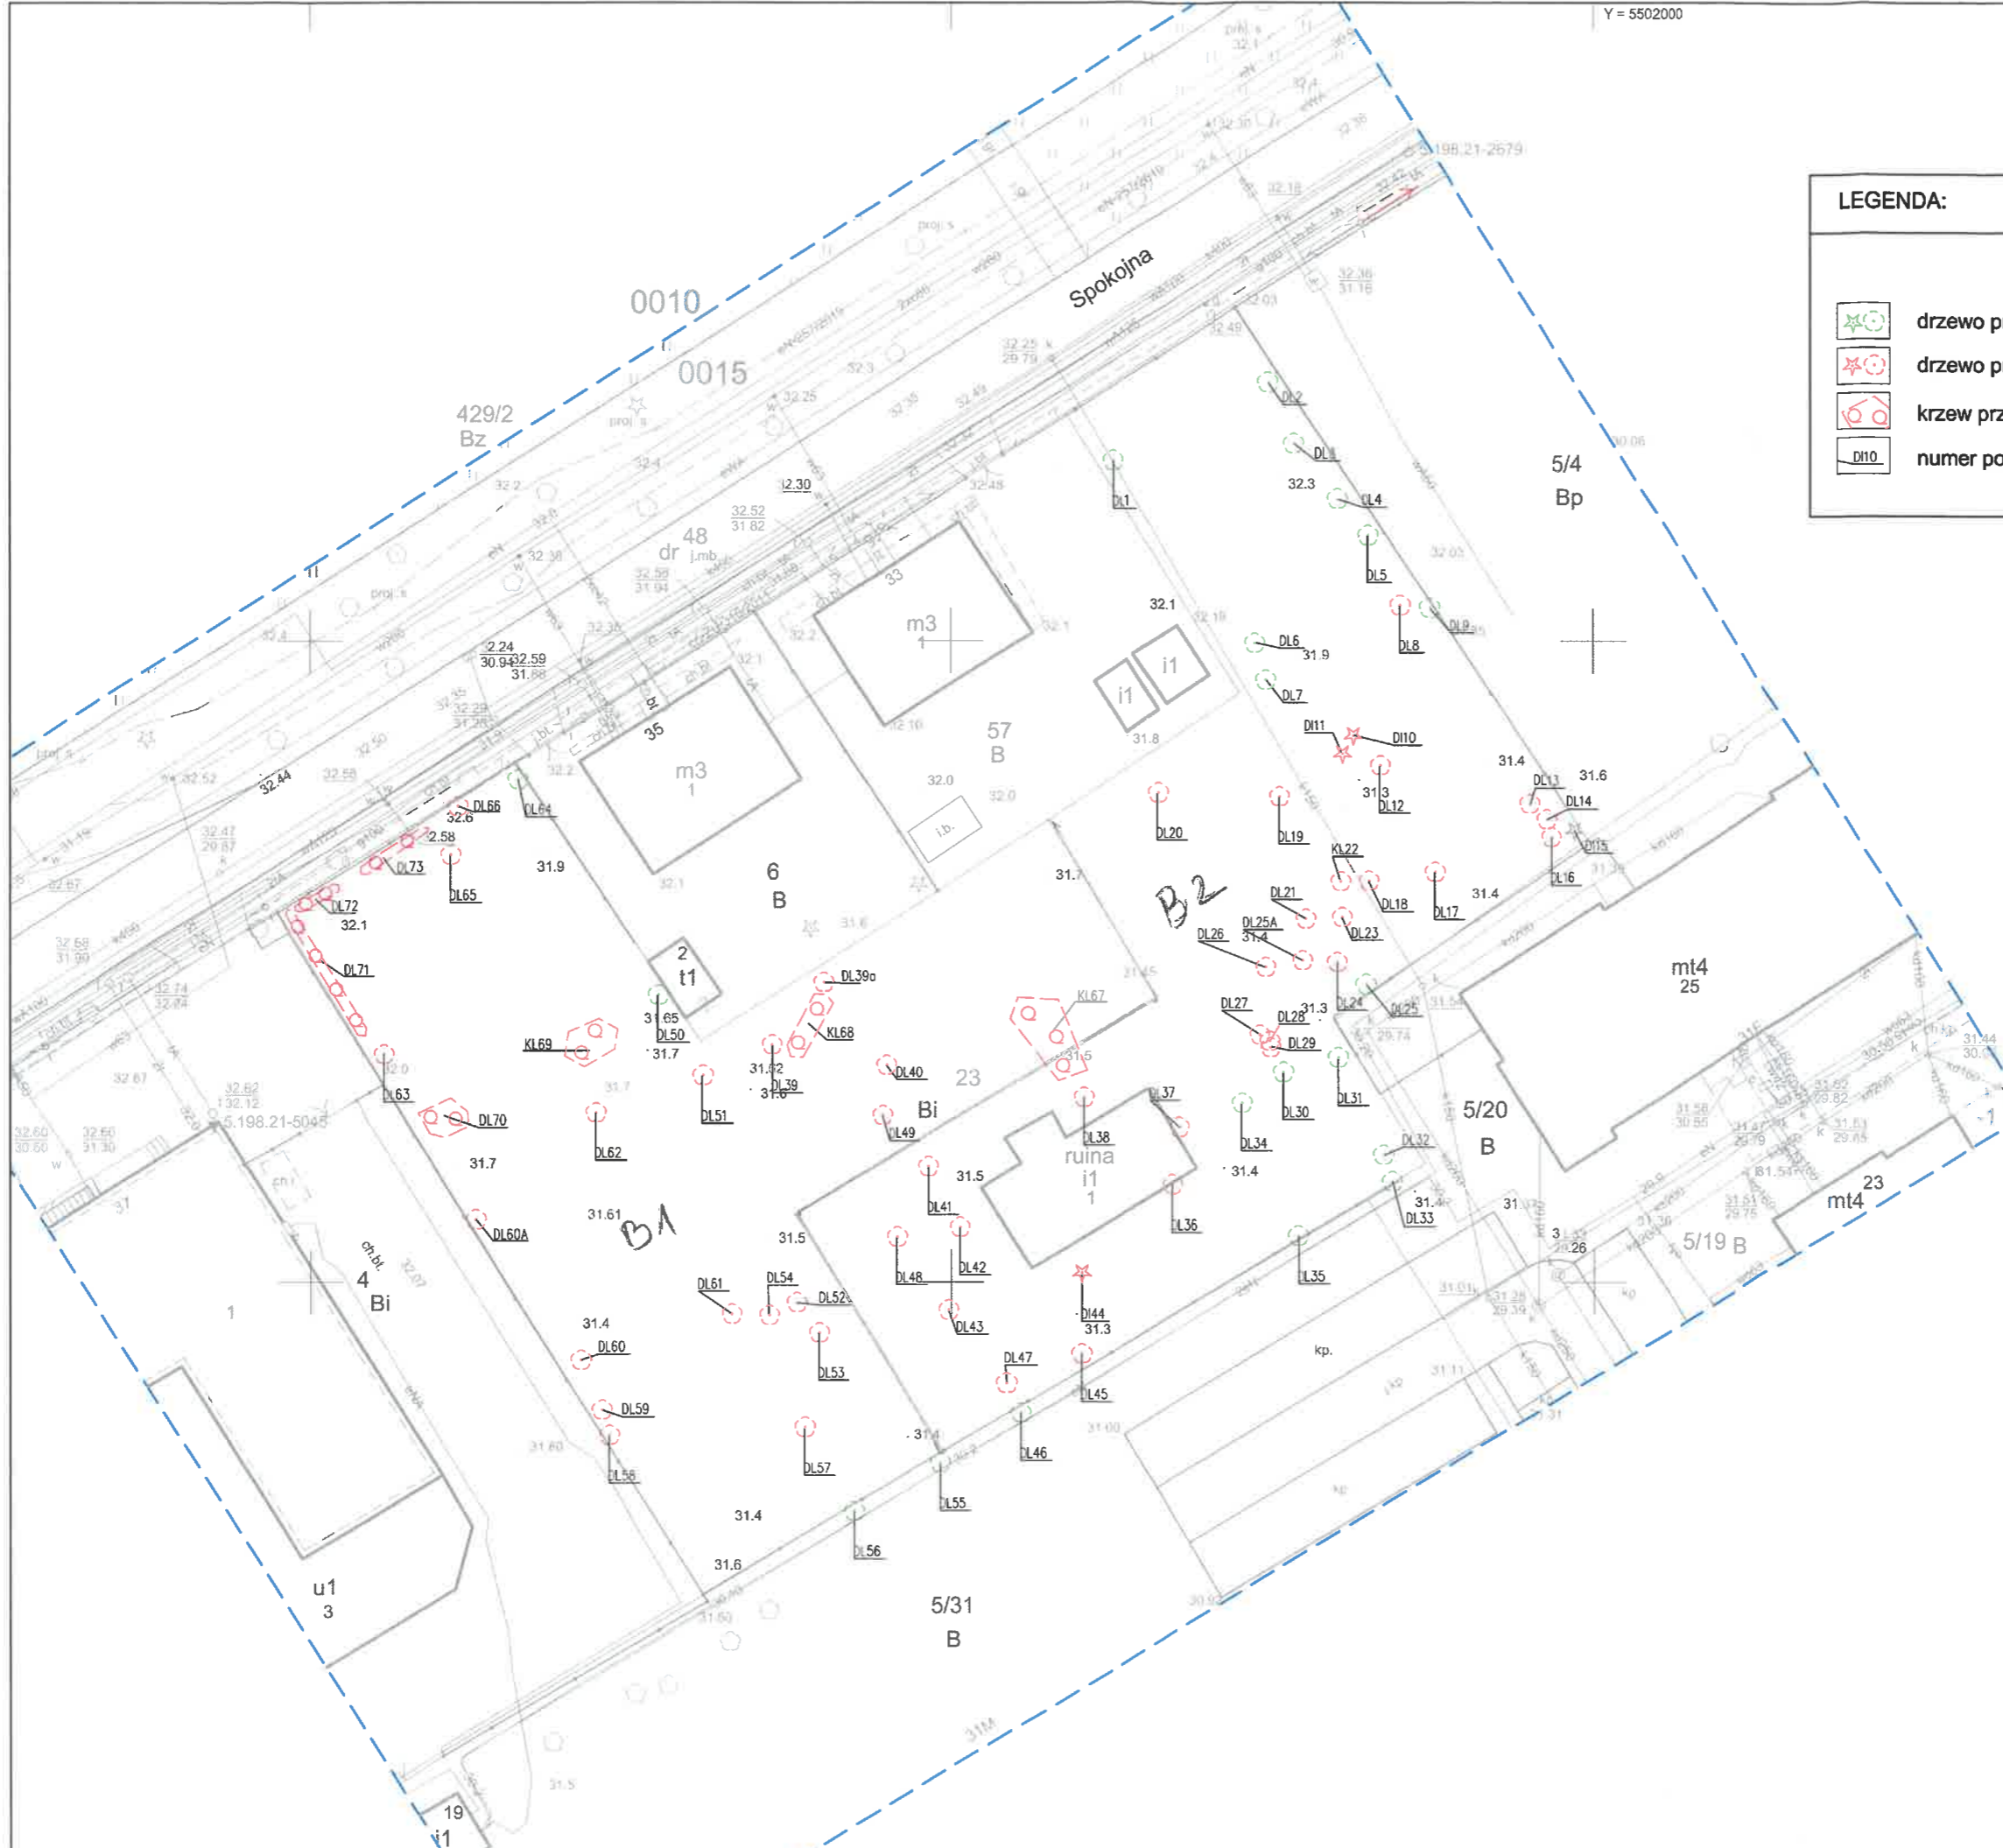


**LEGENDA:**

-  drzewo przeznaczone do zachowania
-  drzewo przeznaczone do wycinki
-  krzew przeznaczony do wycinki
-  numer porządkowy



**portal** | pracownia projektowa

Portal-PP Sp. z o.o. Spółka Komandytowa  
 70-473 Szczecin, Al. Wojska Polskiego 31/4,  
 tel: 695 15 15 42, biuro@portal-pp.pl  
 www.portal-pp.pl

**ZESPÓŁ DWÓCH BUDYNKÓW  
 MIESZKALNYCH WIELORODZINNYCH WRAZ  
 Z ZAGOSPODAROWANIEM TERENU I  
 URZĄDZENIAMI BUDOWLANYMI**

nazwa obiektu budowlanego

mgr inż. arch. Piotr Czujkowski  
 upr. nr 49/Sz/2000  
 uprawnienia budowlane w specjalności architektonicznej  
 do projektowania bez ograniczeń  
 projektant, numer uprawnień, specjalność

mgr inż. arch. Katarzyna Ożminkowska  
 upr. nr 27/ZPOIA/OKK/2016  
 uprawnienia budowlane w specjalności architektonicznej do projektowania bez ograniczeń  
 sprawdzający, numer uprawnień, specjalność

**INWENTARYZACJA  
 ZIELENI**

nazwa rysunku  
 1:500  
 skala  
 25.05.2022r.  
 data

**ZZ1**  
 nr rysunku

UWAGA: Kopiowanie, publikacja oraz wszelkie inne formy wykorzystania projektu bez zgody autorów będą naruszeniem przepisów wynikających z Ustawy z dnia 4.02.1994 r. o prawie autorskim i prawach pokrewnych.